



# 3F

## 楽屋図 (楽屋4~8)

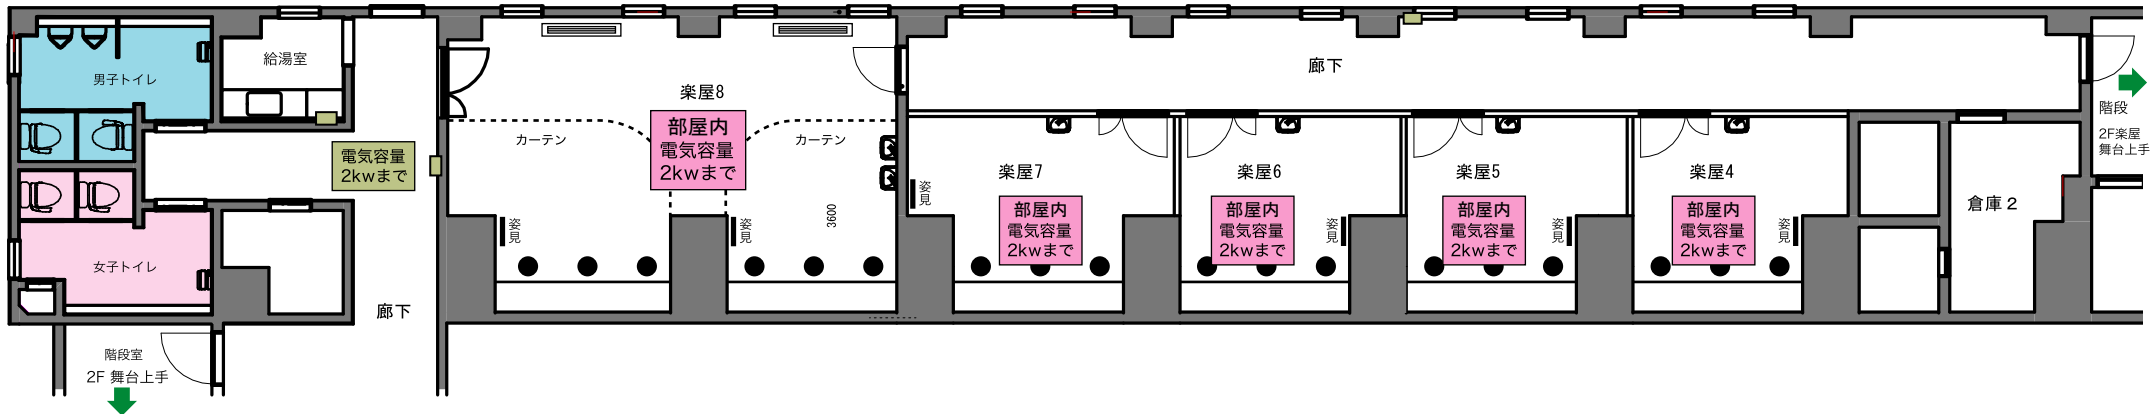

# 2F

## 楽屋図 (楽屋1~3)

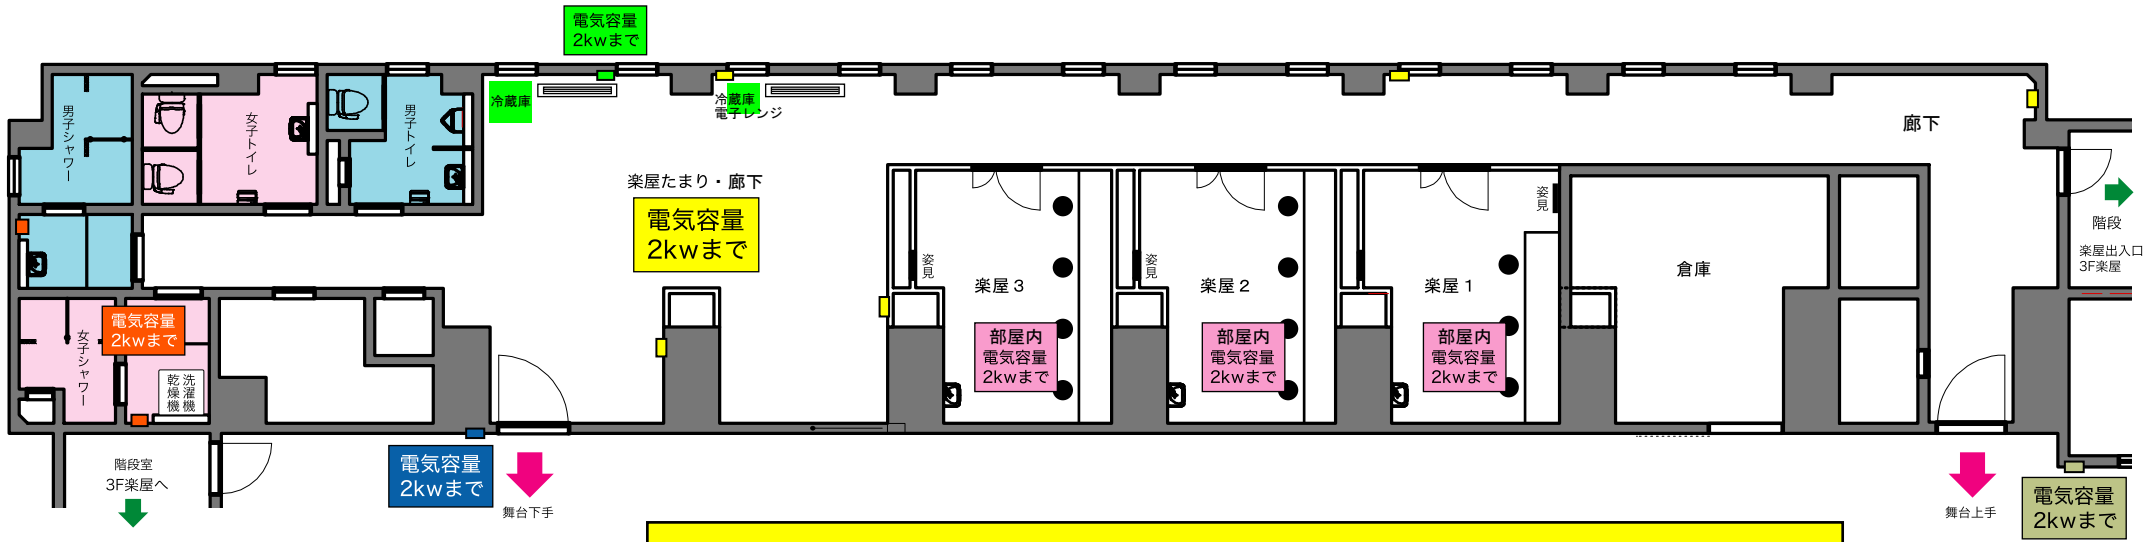

・ホール内は禁煙です。所定の喫煙スペースにてお願いします。  
 ・電気容量は各部屋ごととコンセント全体の容量となります。  
 ・各楽屋には内線電話とLANインターネット環境を完備しております。